


Zestawienie powierzchni		
1.1	Korytarz	4.2
1.2	Pokój 1	12.8
1.3	Pokój 2	20.7
1.4	Łazienka	3.2
1.5	Kuchnia	11.7
1.6	Korytarz	3.3
Suma(m2):		55,9

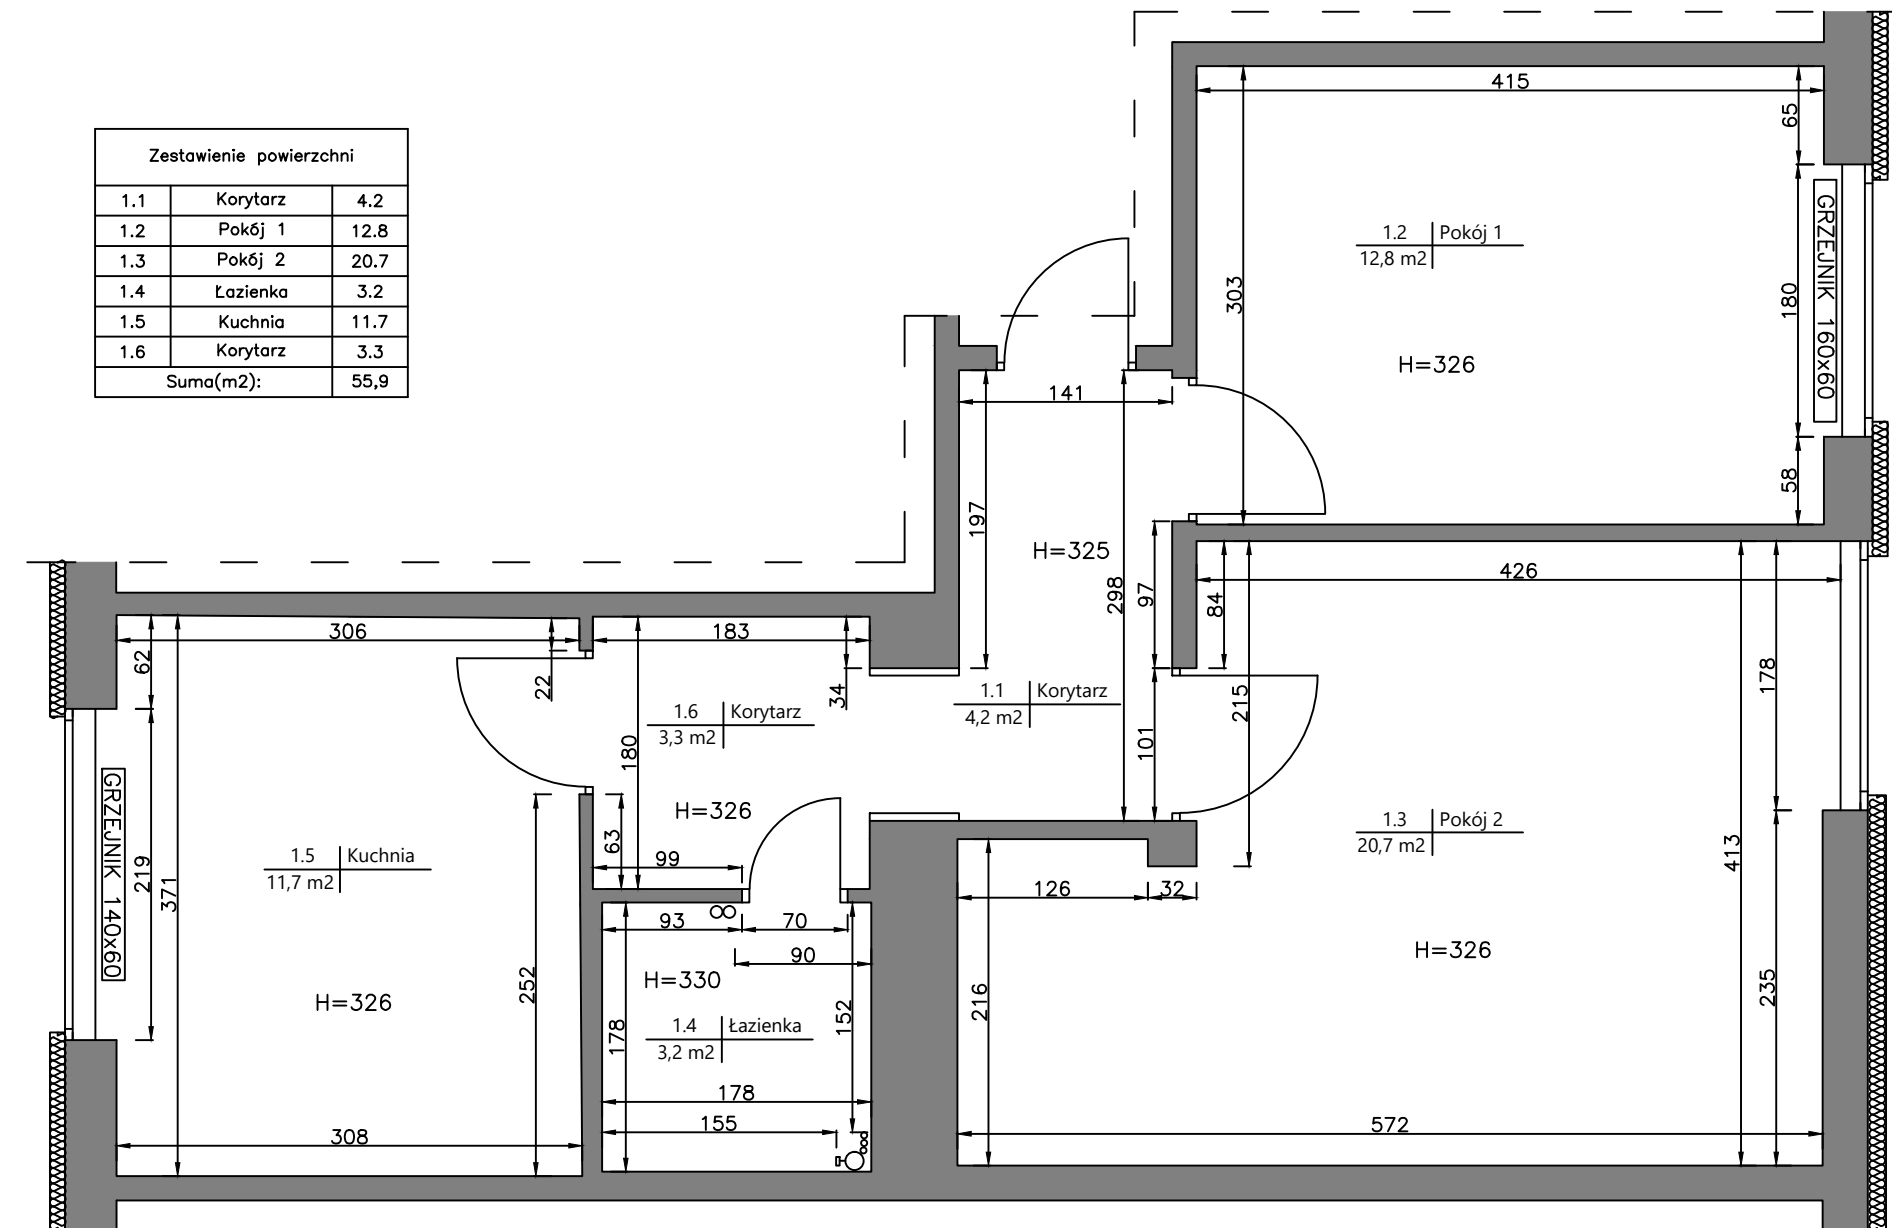

Inwentaryzacja

Remont mieszkania w budynku przy ul. Św. Piotra 11 w Gdyni			
Inwestor:			
Projektant			
Faza: PB	Data: 06.2018	skala: 1:50	(podpis) 1